

GEMEINDE RÜDERSWIL
SITUATION 1:500

4.23A.3
Harzer

 
 
 
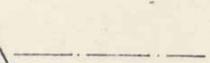
UEBERBAUUNGSPLAN GESTALTUNGSPLAN

ARCHITEKTURBÜRO BLASER & FRIEDLI AG, 3436 ZOLLBRÜCK, TEL. 035 6 71 44
23. 9. 1976

"KELLERHÜSLI"

architekturbüro
blaser & friedli ag
8430 zollbrück tel. 035 6 71 44 3550 langnau tel. 035 2 43 29

LEGENDE

-  PERIMETER SBV
-  STRASSENBAULINIEN
-  STRASSENFLÄCHEN (DETAILERSCHLIESSUNG)
-  OEFFENTL. FUSSWEGE
-  BAULINIEN
-  BAULINIE UMFÄHRUNGS-STRASSE (OBERING KR.IV 12.7.74)
-  BAULINIE UMFÄHRUNGSSTRASSE HAUPTSTRÄNGE
-  - KANALISATION
-  - WASSERVERSORGUNG (DET. - ERSCHLIESSUNG)
-  MAX. HÖHENKOTE AB FIXPUNKT +/- 0.00
-  GRÜNFLÄCHEN
-  ABSTELLPLÄTZE
-  GRENZLINIE SEKTOR A / B (wird aufgehoben)

DER BAUHERR :

DER BAULEITUNG :

Harzeracker

Umwandlung von Sektor A in Ein (analog Sektor B)

Genehmigung

Die Einwohnergemeinde Rüderswil hat an ihrer ordentlichen Versammlung vom 16. Dezember 1977 den Ueberbauungs- und Gestaltungsplan mit Sonderbauvorschriften "Kellerhüsli", Zollbrück, genehmigt.

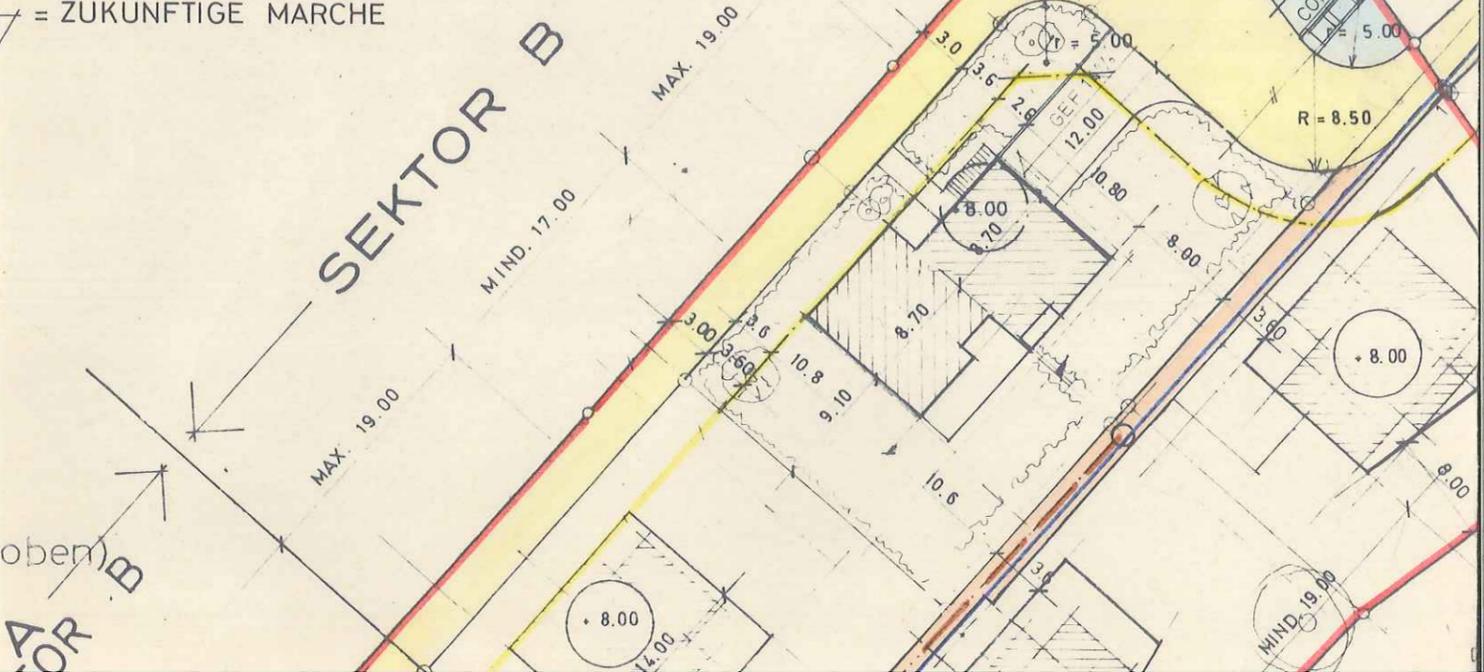
ERLEDIGTE EINSPRACHEN 1

3437 Rüderswil, 16. Dezember 1977

Namens der Einwohnergemeinde
Der Präsident: Der Sekretär:

GENEHMIGT unter Vorbehalt S
des Beschlusses vom 4. April 1978
BAUDIREKTION DES KANTONS BERN
Der Baudirektor:

GEMÄSS OBERING KR.IV 8.12.77
= ZUKÜNFTIGE MARCHÉ



174
Lehmann A

184
Zaugg Hans

Harzer

familienhaus - Zone

5.8.77

REV. 26.10.77 jb

REV. 6.12.77 jb.

174

Lehmann Alfred

Thangässli

3.60

3.60

3.60

1152

1168

201

339^B

174

Lehmann Alfred

3.00

12011

Schmid Hans
Bigler Ueli

HYDR

Krähenbühl Werner
1091

1193

175
Krähenbühl Ernst

Berger Hans
1096

1204

Lehmann Alfred

1090

Krähenbühl Werner

1095
Siegenthaler Ernst

1199

176

Steiner Emil

Aulengasse

195

194

1043

FIXPUNKT
± 0.00

178

ler Robert

ergemeinde Ruderwil

SEKTORE
neu analog SEK

180

378

377

376

179
Gründer Fritz

375

374

1136

373

1129

E. B.

Kellerhüsl

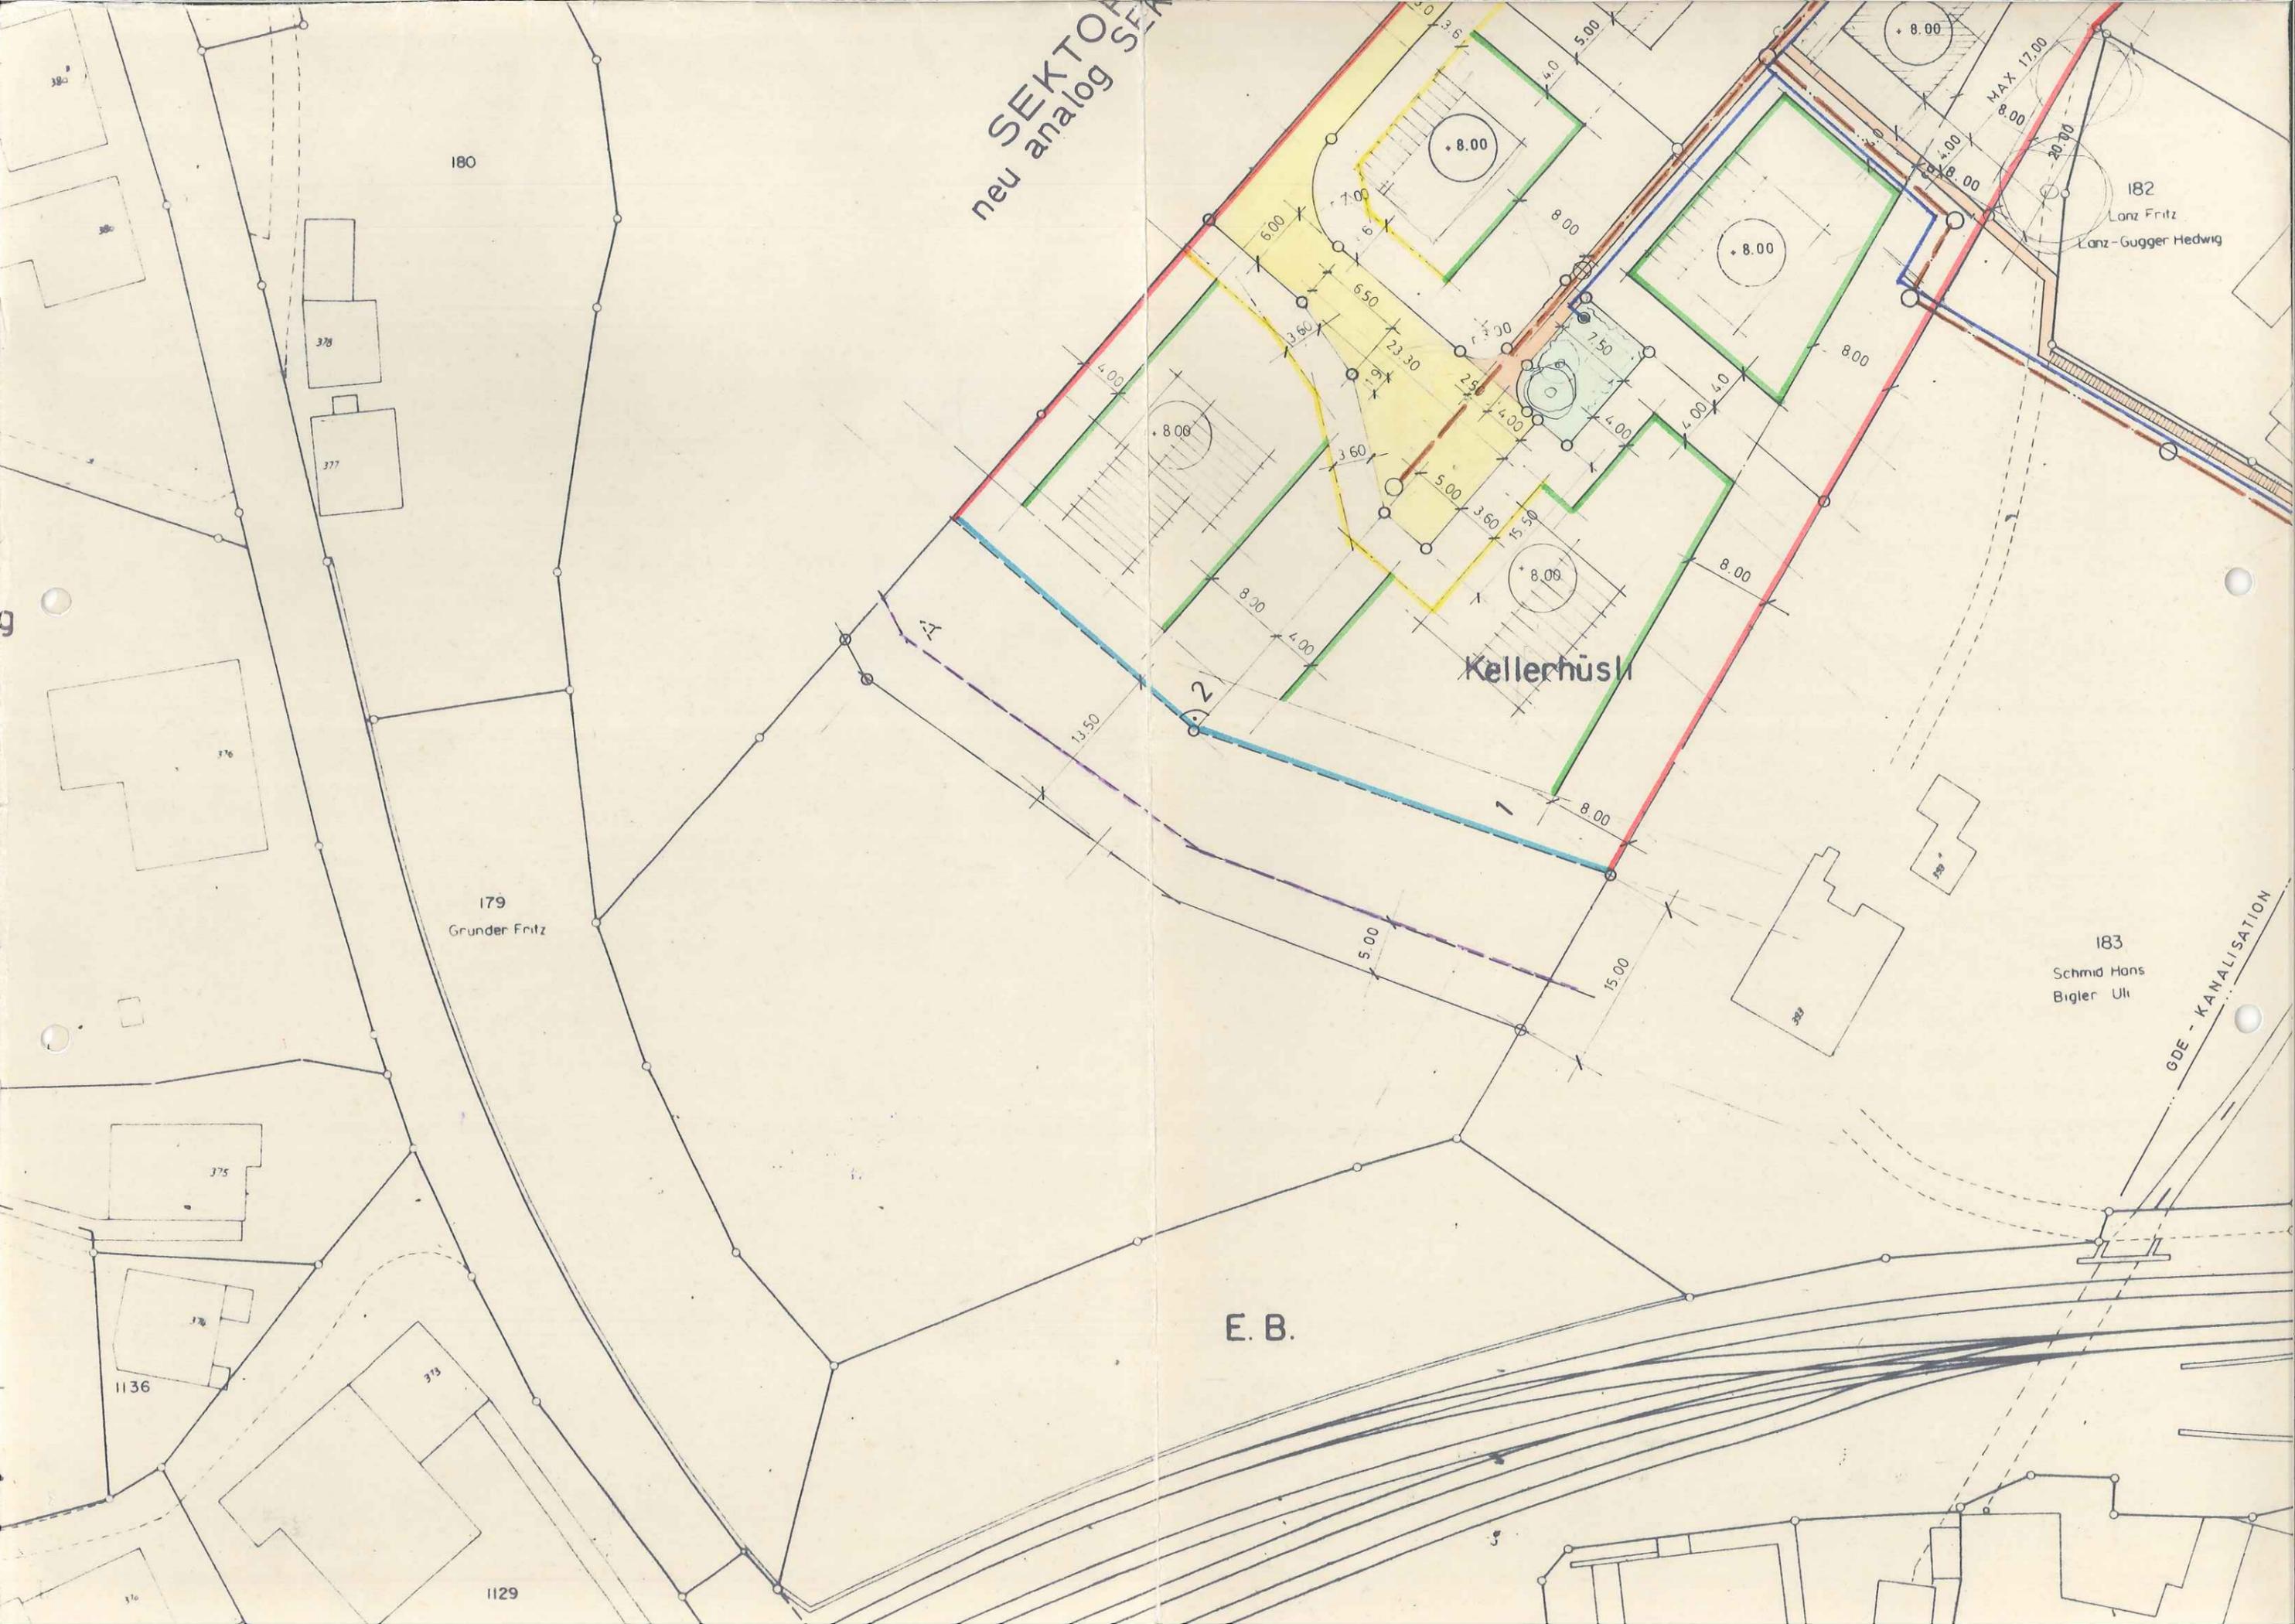
182

Lanz Fritz
Lanz-Gugger Hedwig

183

Schmid Hans
Bigler Uli

GDE - KANALISATION



Aulengasse

B.R.
1556



188
Steiner Jakob

Bahnhof

NF 680
625 954

Post

226

214