













Überbauungsordnung Knubelacker / Riedmatte

Überbauungsplan 1:500

Objekt Nr. 0255	Plan Nr. 10.1	
Datum: 15.10.03	Revidiert: 30.12.03	Format 30/78
Auftraggeber :	Der Projektverfasser:	
Gemeinderat 3437 Rüderswil	 Harzer 3436 Zollbrück <i>K. H.</i>	

Legende

-  Wirkungsbereich (Perimeter der Ueberbauungsordnung)
-  Erschliessungsstrasse bestehend
-  642.00
642.76 Erschliessungsstrasse mit Projekthöhen OK Strasse
-  Baufeld für Hauptgebäude
-  Höhe EG
642.20 Erdgeschosskoten für Hauptgebäude
-  Kehrlichtcontainer
-  Seite Hauptzugang
-  Fläche für Strassenverbreiterung Riedstrasse
-  Öffentliche Beleuchtung
-  Hydrant
-  Absperrung bestehende Ausfahrt

Genehmigungsvermerke

zur Überbauungsordnung Knubelacker/Riedmatte

Vorprüfung vom	3.11.03
Publikation im Amtsanzeiger vom	6.11.03 und 13.11.03
Öffentliche Auflage vom	6.11.03 bis 8.12.03
Einspracheverhandlung am	29.12.03
Erledigte Einsprachen:	4
Unerledigte Einsprachen:	0
Rechtsverwahrungen:	keine

BESCHLOSSEN DURCH DEN GEMEINDERAT AM 12.01.04

Der Präsident 


Die Sekretärin 

Die Richtigkeit dieser Angaben bescheinigt Rüderswil,

Rüderswil, den 15. Jan. 2004

Die Gemeindeschreiberin 

GENEHMIGT DURCH DAS AMT FÜR GEMEINDEN UND RAUMORDNUNG AM: 20. Jan. 2004 

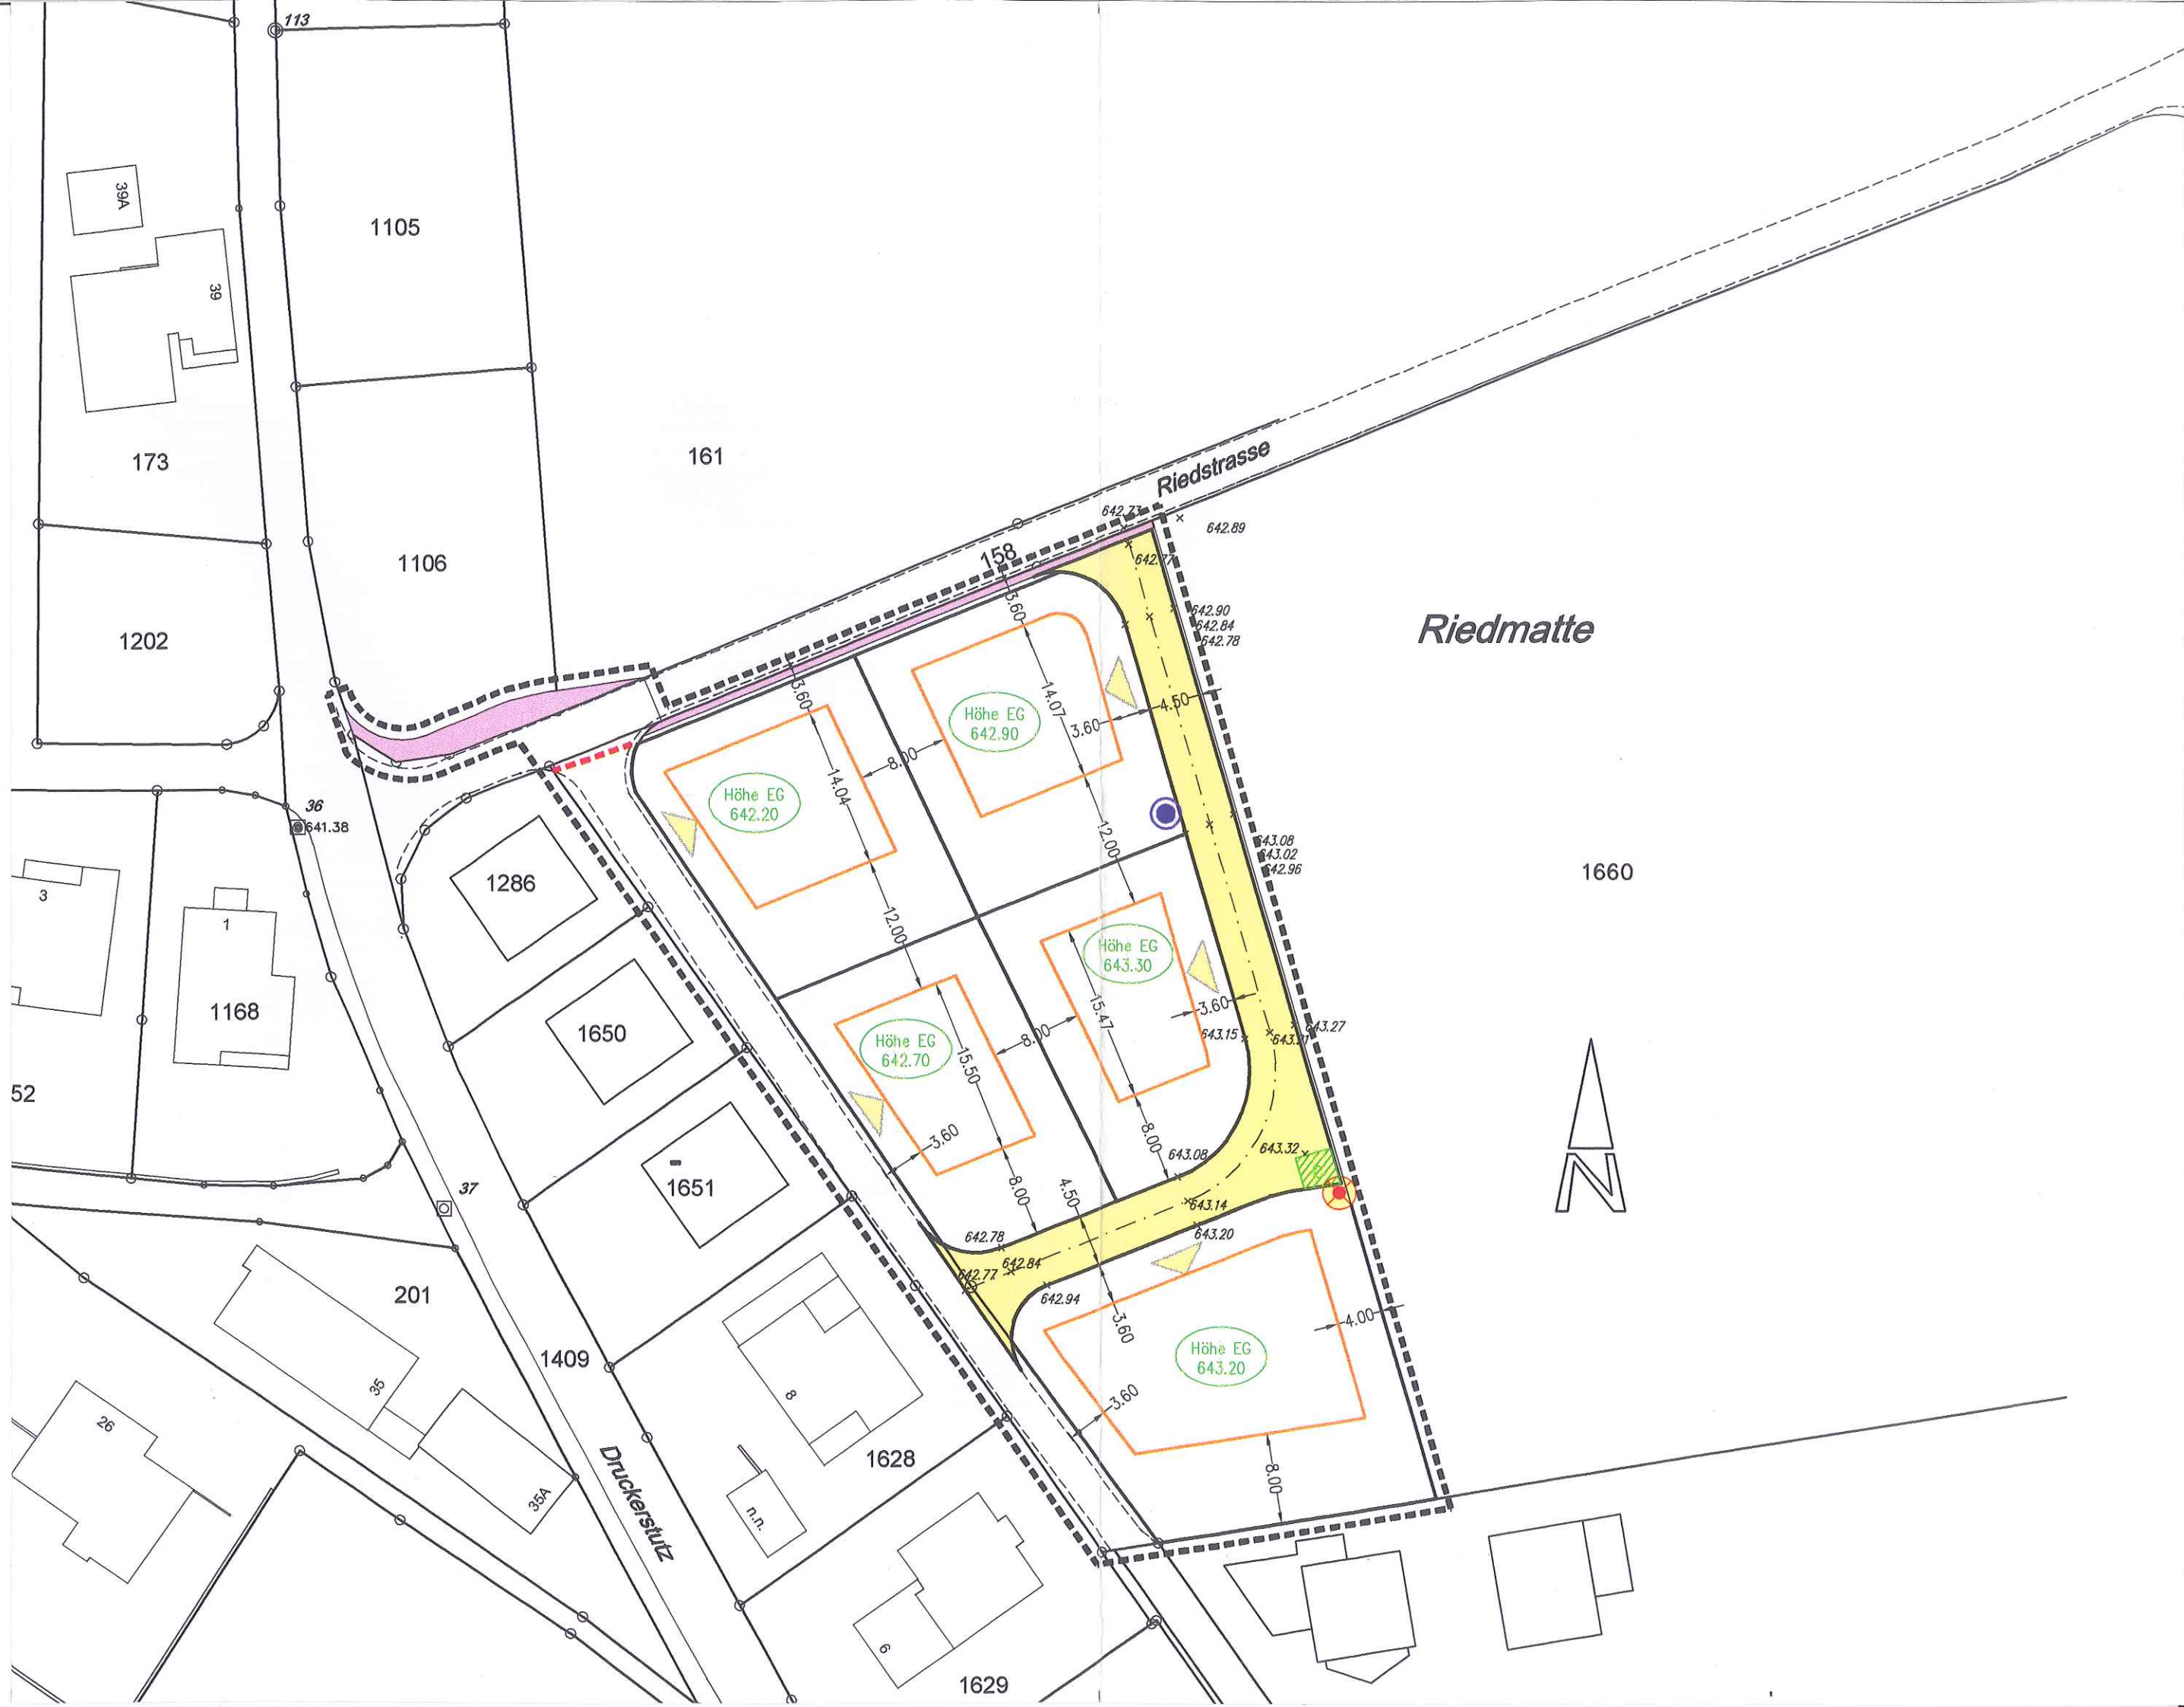

1105

161

Riedstrasse

Riedmatte

1660



Druckerstutz

201

1628

1629

173

1106

1202

36

1286

1168

1650

52

1651

37

1409

26

35

35A

n.p.

6

39A

39

113

158

642.77

642.89

642.90

642.84

642.78

643.08

643.02

642.96

643.15

643.27

643.08

643.32

643.14

643.20

642.78

642.84

642.77

642.94

642.94

643.20

643.20

643.20

643.20

643.20

643.20

643.20

643.20

643.20

643.20